



CERTIFICADO DE REGULARIZACION DE EDIFICACIONES EXISTENTES
DAÑADAS A CONSECUENCIA DE UNA CATASTROFE
(PERMISO Y RECEPCION DEFINITIVA)

Nota: Tener presente plazos establecidos en art. 5.1.4, inciso 2° de OGUC, para poder acogerse a procedimientos simplificados.
(6 años desde la fecha del decreto que la declara)

DIRECCION DE OBRAS ILUSTRE MUNICIPALIDAD DE CONCEPCION

REGION: DEL BIO BIO

☒ URBANO

☐ RURAL

Nº PERMISO
258
FECHA DE APROBACION
16-09-2011
ROL SI
400-22
AMPLIACION

VISTOS

- A) Las atribuciones emanadas del Art. 24 de la Ley Orgánica Constitucional de Municipalidades.
B) Las disposiciones de la Ley General de Urbanismo y Construcciones, en especial el Art.116 bis D),y su OGUC.
C) La solicitud de permiso de Regularización, correspondiente al formulario 8.13 S.P. Reg. Art. 5.1.4 N° 7.
D) Los antecedentes que comprenden el expediente N° FOLIO E-2646 de fecha 23-08-2011
E) El Decreto Supremo N° 150 del 2010 que declara zona afectada por catástrofe.

RESUELVO:

- 1.- Otorgar Certificado de Regularización (Permiso y Recepción Definitiva) de la edificación ubicada en calle / avenida / camino
AVDA. ARTURO PRAT N° 954
Lote N° manzana localidad o loteo CENTRO sector URBANO
de conformidad a los planos y antecedentes timbrados por esta D.O.M., que forman parte del presente Certificado.
mencionados en la letra C) y D) de los "vistos".
2.- Dejar constancia que la obra que se aprueba a los beneficios del D.F.L.-N°2 de 1959 , además
a las siguientes disposiciones especiales:

Otros (Especificar)

3.- INDIVIDUALIZACION DEL PROPIETARIO

NOMBRE O RAZÓN SOCIAL del PROPIETARIO	R.U.T.
LAURA RECABARREN GARCIA	4.495.640-3
REPRESENTANTE LEGAL del PROPIETARIO (cuando corresponda)	R.U.T.
-----	-----
NOMBRE O RAZÓN SOCIAL de la Empresa del ARQUITECTO	R.U.T.
-----	-----
NOMBRE DEL ARQUITECTO RESPONSABLE	R.U.T.
PABLO MEZA TORRES	9.383.142-K
NOMBRE DEL CALCULISTA (cuando corresponda)	R.U.T.
-----	-----


4.- CARACTERISTICAS PRINCIPALES DEL PERMISO Y RECEPCION

SUPERFICIE TOTAL TERRENO (m²)			
NIVEL	CLASIFICACION	SUPERFICIE M²	SUB TOTAL
PISO 1	C3	58,58	8.398.790
PISO 2	C3	4,53	649.480
TOTALES		63,11	9.048.269


6.- PAGO DE DERECHOS

PRESUPUESTO TOTAL DE LA OBRA		9.048.269	
TOTAL DERECHOS MUNICIPALES	%	135.724	
MONTO CONSIGNADO AL INGRESO	(-)		
TOTAL A PAGAR	%	135.724	
GIRO INGRESO MUNICIPAL	BOLETA	4164866/4171322	FECHA. 16-09-2011/11-10-2011 VALOR 135.724
CONVENIO DE PAGO	N°		FECHA
NOTA : (SOLO PARA SITUACIONES ESPECIALES DEL PERMISO)			

JUAN ANDREOLI GONZALEZ
ARQUITECTO
DIRECTOR DE OBRAS MUNICIPALES

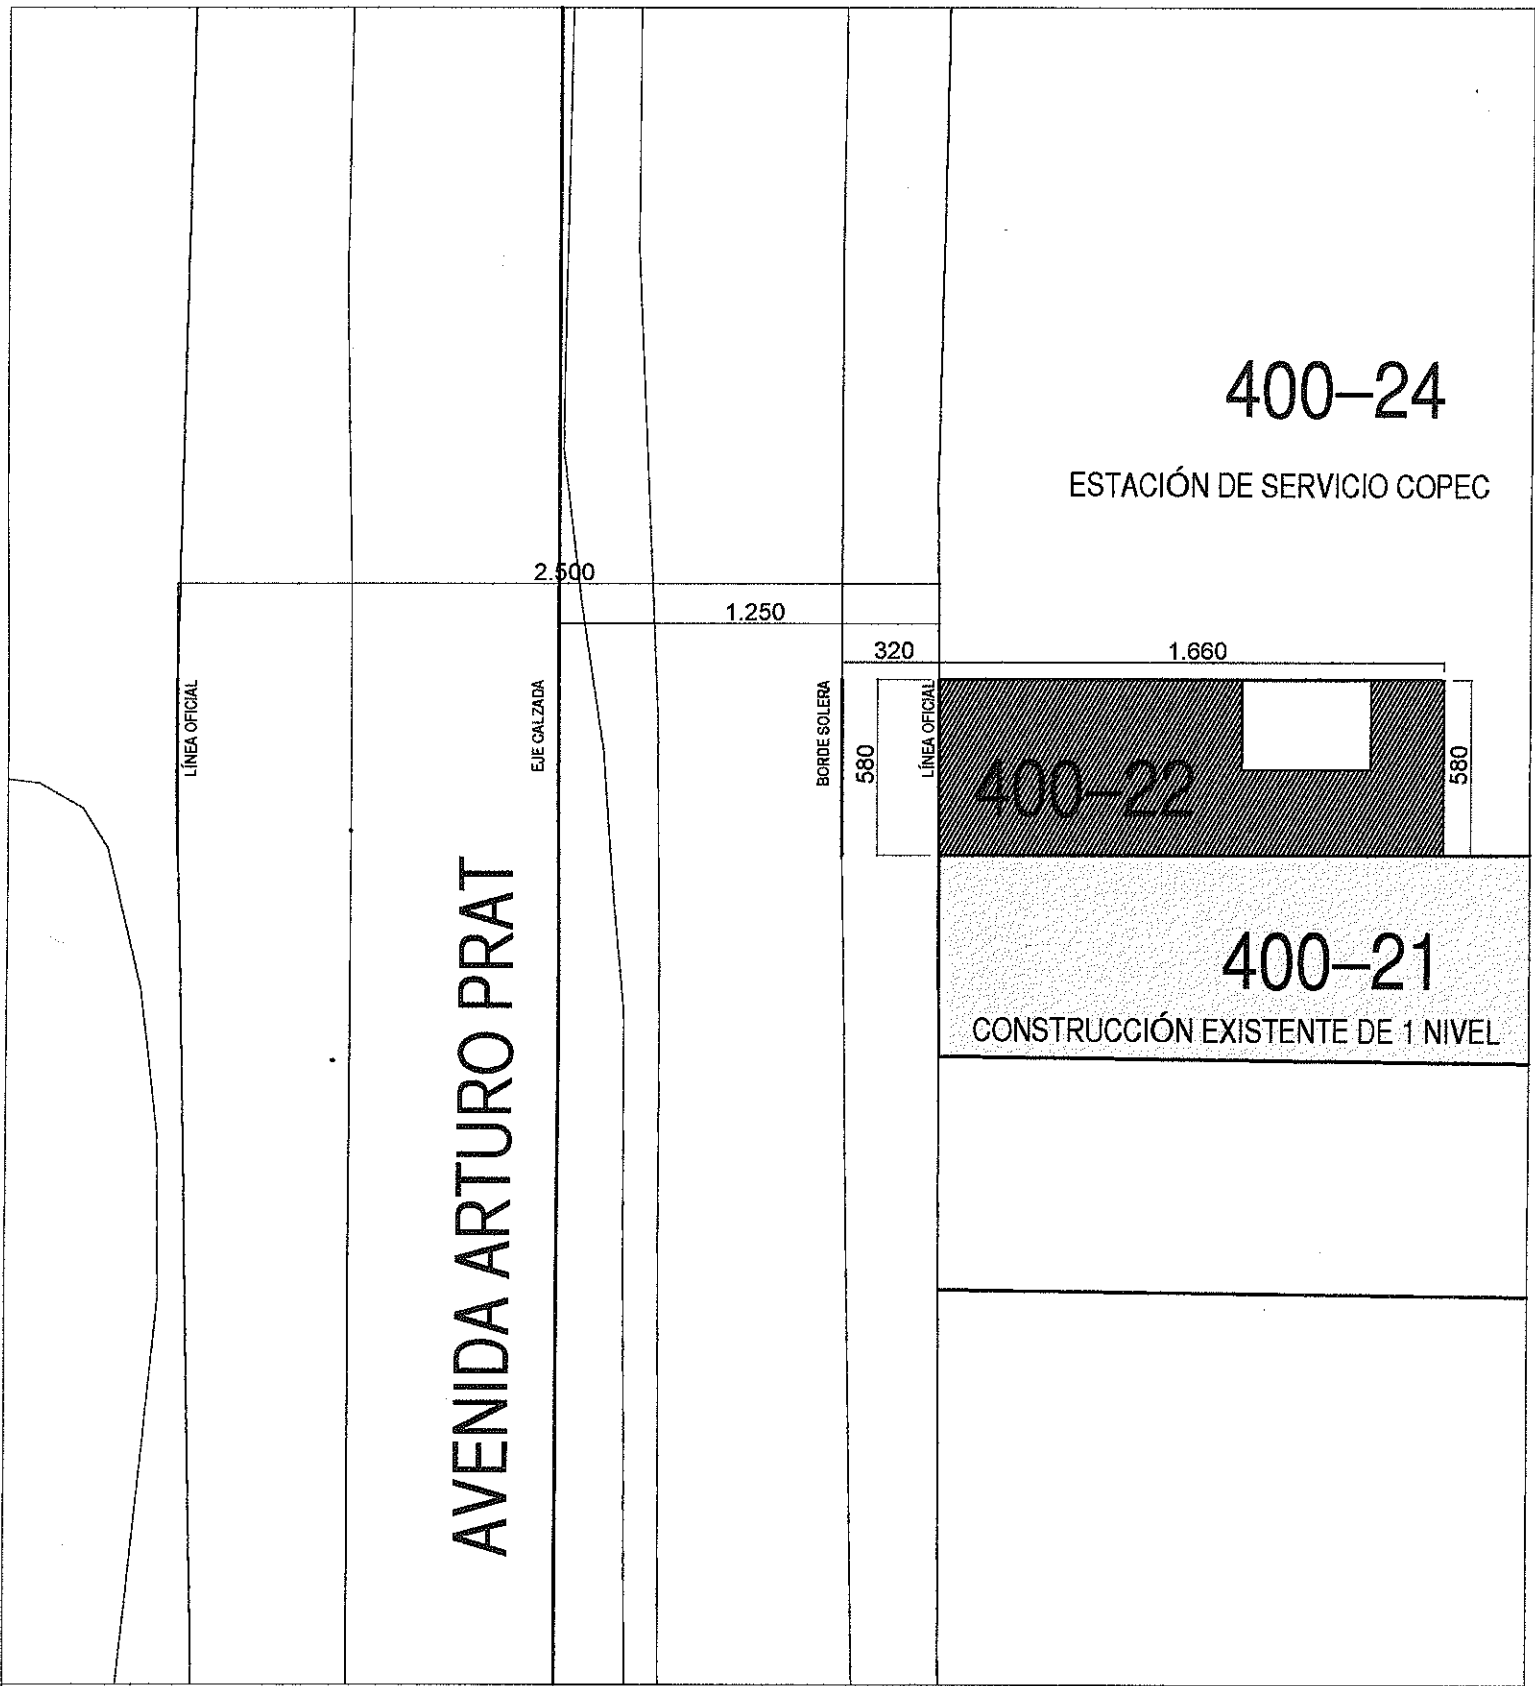

SERVICIO DE ASISTENCIA
TÉCNICA



COLEGIO DE ARQUITECTOS DE CHILE

CAUPOLICAN 518 OFICINA
506
CONCEPCION
FONO 2853019
satconcepcion@gmail.com


PROYECTO REGULARIZACIÓN
VIVIENDA LAURA RECABARREN G.

UBICACION
AVDA. ARTURO PRAT Nº 954
CONCEPCIÓN

CONTENIDO

PROPIETARIO
LAURA RECABARREN GARCÍA

Acogido a Ley : D.F.L Nº 2

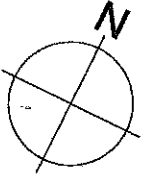


Rol Avalúo :
400-22


Permiso Ant. :
Nº 3810-ER AÑO 2002

Fecha :
19-08-2011

Escala :
SE INDICA

Nº lamina
A1

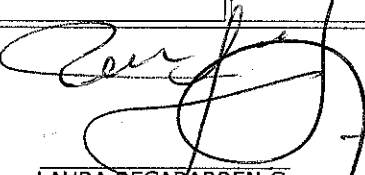
LAURA RECABARREN G.
Propietario

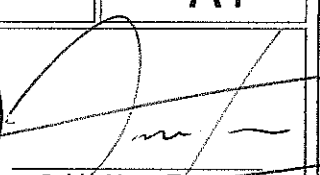
Pablo Meza Torres
ICA 9613