



**CERTIFICADO DE REGULARIZACION DE EDIFICACIONES EXISTENTES
DAÑADAS A CONSECUENCIA DE UNA CATASTROFE**

(PERMISO Y RECEPCION DEFINITIVA)
NOTA: Tener presente plazos establecidos en art. 5.1.4. inciso 2º de OGUC, para poder acogerse a procedimientos simplificados.
(6 años desde la fecha del decreto que la declara)

DIRECCION DE OBRAS ILUSTRE MUNICIPALIDAD DE CONCEPCION

REGION: DEL BIO BIO

<input checked="" type="checkbox"/> URBANO	<input type="checkbox"/> RURAL
--	--------------------------------

Nº PERMISO
167
FECHA DE APROBACION
26/06/2012
ROL SII
479-30
OBRA NUEVA

VISTOS

- A) Las atribuciones emanadas del Art. 24 de la Ley Orgánica Constitucional de Municipalidades.
- B) Las disposiciones de la Ley General de Urbanismo y Construcciones, en especial el Art.116 bis D), y su OGUC.
- C) La solicitud de Permiso de Regularización, correspondiente al formulario 8.13 S.P. Reg. Art. 5.1.4 Nº 7.
- D) Los antecedentes que comprenden el expediente Nº FOLIO E-2934 de fecha 24/05/2012
- E) El Decreto Supremo Nº 150 del 2010 que declara zona afectada por catástrofe.

RESUELVO:

- 1.- Otorgar Certificado de Regularización (Permiso y Recepción Definitiva) de la edificación ubicada en calle / avenida / camino **BULNES** N° 934
Lote N° manzana localidad o loteo CENTRO sector URBANO
de conformidad a los planos y antecedentes timbrados por esta D.O.M., que forman parte del presente Certificado, mencionados en la letra C) y D) de los "vistos".
- 2.- Dejar constancia que la obra que se aprueba NO SE ACOGE a los beneficios del D.F.L. N° 2 de 1959 , además a las siguientes disposiciones especiales:
Otros (Especificar)

3.- INDIVIDUALIZACION DEL PROPIETARIO

NOMBRE O RAZÓN SOCIAL del PROPIETARIO BLANCA OPORTUS MALDONADO	R.U.T. 3.203.818-2
REPRESENTANTE LEGAL del PROPIETARIO (cuando corresponda) -----	R.U.T. -----
NOMBRE O RAZÓN SOCIAL de la Empresa del ARQUITECTO -----	R.U.T. -----
NOMBRE DEL ARQUITECTO RESPONSABLE JUAN MANUEL MUÑOZ SALAS	R.U.T. 12.524.072-0
NOMBRE DEL CALCULISTA (cuando corresponda)	R.U.T.



4.- CARACTERISTICAS PRINCIPALES DEL PERMISO Y RECEPCION

SUPERFICIE TOTAL TERRENO (m²)	616,00 m²		SUPERFICIE M²	SUB TOTAL
NIVEL	DESTINO	CLASIFICACION		
PISO 1	HABITACIONAL	E4	246,46	18.594.175
PISO 1	COMERCIO	E4	25,25	1.904.986
TOTALS			271,71	20.499.161


6.- PAGO DE DERECHOS

PRESUPUESTO TOTAL DE LA OBRA		20.499.161
TOTAL DERECHOS MUNICIPALES	%	307.487
MONTO CONSIGNADO AL INGRESO	BOLETA	DE FECHA
TOTAL A PAGAR		(-)
GIRO INGRESO MUNICIPAL	BOLETA	4339259
CONVENIO DE PAGO	N°	FECHA
		VALOR
		307.487



JUAN ANDREU GONZALEZ
ARQUITECTO
DIRECTOR DE OBRAS MUNICIPALES

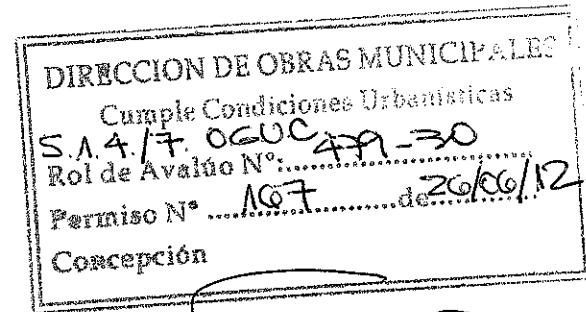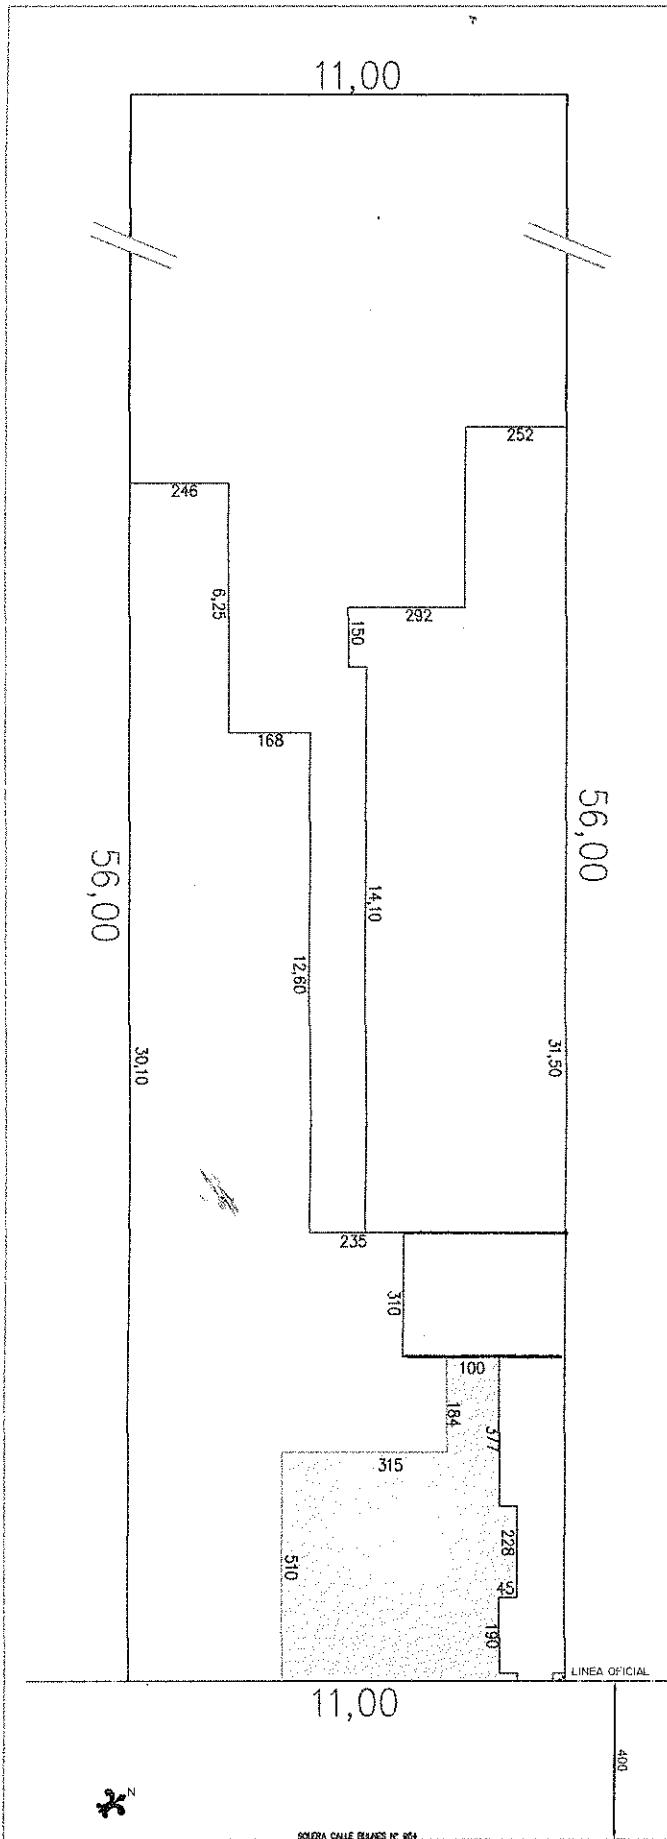

An image of a white envelope. In the center, the name "Nelson" is written in a cursive, handwritten style. A large, thin, black, looping line starts from the left edge of the envelope, goes up and around the "N", then down and around the "e", and finally loops back towards the right edge. The envelope has a small flap at the bottom right corner.

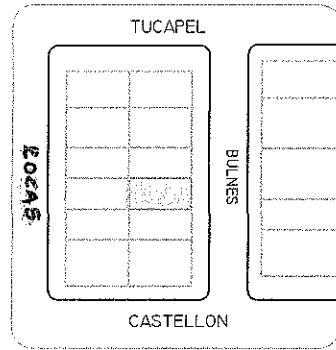

N Ubicación

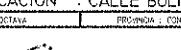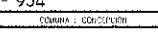Presentado por: Gremialistas EQUINOCITO SRL TELEFONO: 9-31133-46		SECTOR : CENTRO ROL : 479 - 30
PROYECTO DE REGULARIZACIÓN AMPLIACION , ART. 5.1.4 N° 7 UBICACION : CALLE BULNES N° 934		
PROPIEDAD: OCTAYA	PROPIEDAD: CONDORON	DIRECCION: CONDORON
		1
BLANCA OSPITADO MALDONADO PROPIETARIO - 2	JUAN MANUELA PROPIETARIO	<small>Propiedad: 1.000 m² y 1000 m² Referencia: 1000-202</small>
PROPIETARIO		

EMPLAZAMIENTO