

**CERTIFICADO DE REGULARIZACION DE EDIFICACIONES EXISTENTES
DAÑADAS A CONSECUENCIA DE UNA CATASTROFE**



MUNICIPALIDAD Nota: Tener presente plazos establecidos en art. 5.1.4. inciso 2º de OGUC, para poder acogerse a procedimientos simplificados.

(6 años desde la fecha del decreto que la declara)

DIRECCION DE OBRAS ILUSTRE MUNICIPALIDAD DE CONCEPCION

REGION: DEL BIO BIO

<input checked="" type="checkbox"/> URBANO	<input type="checkbox"/> RURAL
--	--------------------------------

Nº PERMISO
179
FECHA DE APROBACION
05/07/2012
ROL SII
386-26
AMPLIACION

VISTOS

- A) Las atribuciones emanadas del Art. 24 de la Ley Orgánica Constitucional de Municipalidades.
 B) Las disposiciones de la Ley General de Urbanismo y Construcciones, en especial el Art.116 bis D), y su OGUC.
 C) La solicitud de Permiso de Regularización, correspondiente al formulario 8.13 S.P. Reg. Art. 5.1.4 Nº 7.
 D) Los antecedentes que comprenden el expediente N° FOLIO E-2927 de fecha 15/05/2012
 E) El Decreto Supremo N° 150 del 2010 que declara zona afectada por catástrofe.

RESUELVO:

- 1.- Otorgar Certificado de Regularización (Permiso y Recepción Definitiva) de la edificación ubicada en calle / avenida / camino **GALVARINO** Nº **820**
 Lote N° _____ manzana _____ localidad o loteo _____ sector **URBANO**
 de conformidad a los planos y antecedentes timbrados por esta D.O.M., que forman parte del presente Certificado, mencionados en la letra C) y D) de los "vistos".
- 2.- Dejar constancia que la obra que se aprueba **NO SE ACOGE** a los beneficios del D.F.L. N° 2 de 1959 , además a las siguientes disposiciones especiales:

Otros (Especificas)

3.- INDIVIDUALIZACION DEL PROPIETARIO

NOMBRE O RAZÓN SOCIAL del PROPIETARIO	R.U.T.
EUGENIA GLADYS ZUÑIGAAITKEN	5.554.985-0
REPRESENTANTE LEGAL del PROPIETARIO (cuando corresponda)	R.U.T.
-----	-----
NOMBRE O RAZÓN SOCIAL de la Empresa del ARQUITECTO	R.U.T.
ARQUITECTURA ARTING LTDA.	84.857.100-8
NOMBRE DEL ARQUITECTO RESPONSABLE	R.U.T.
MOISES ARNALDO CARRILLO VALENZUELA	3.096.144-7
NOMBRE DEL CALCULISTA (cuando corresponda)	R.U.T.

4.- CARACTERISTICAS PRINCIPALES DEL PERMISO Y RECEPCION

SUPERFICIE TOTAL TERRENO (m²)	m²			
NIVEL	DESTINO	CLASIFICACION	SUPERFICIE M²	SUB DERECHOS
PISO 1	HABITACIONAL	E3	23,26	36.673
PISO 2	HABITACIONAL	E3	134,07	211.381
TOTALES			157,33	248.054
PRESUPUESTO MODIFICACION				

6.- PAGO DE DERECHOS

TOTAL DERECHOS MUNICIPALES	%	248.054				
MODIFICACION	(-)					
MONTO CONSIGNADO AL INGRESO	BOLETA	4329416	FECHA:	15/05/2012	24.747	
TOTAL A PAGAR					248.054	
GIRO INGRESO MUNICIPAL	BOLETA	4341137	FECHA:	05/07/2012	VALOR	223.307
CONVENIO DE PAGO			Nº	FECHA		

NOTA : (SOLO PARA SITUACIONES ESPECIALES DEL PERMISO)


1 Con esta Ampliación la superficie total edificada queda en 374,49 m².-

JUAN ANDREONI GONZALEZ
ARQUITECTO
DIRECTOR DE OBRAS MUNICIPALES

PLANO EMPLAZAMIENTO

escala 1:200

GALVARINO

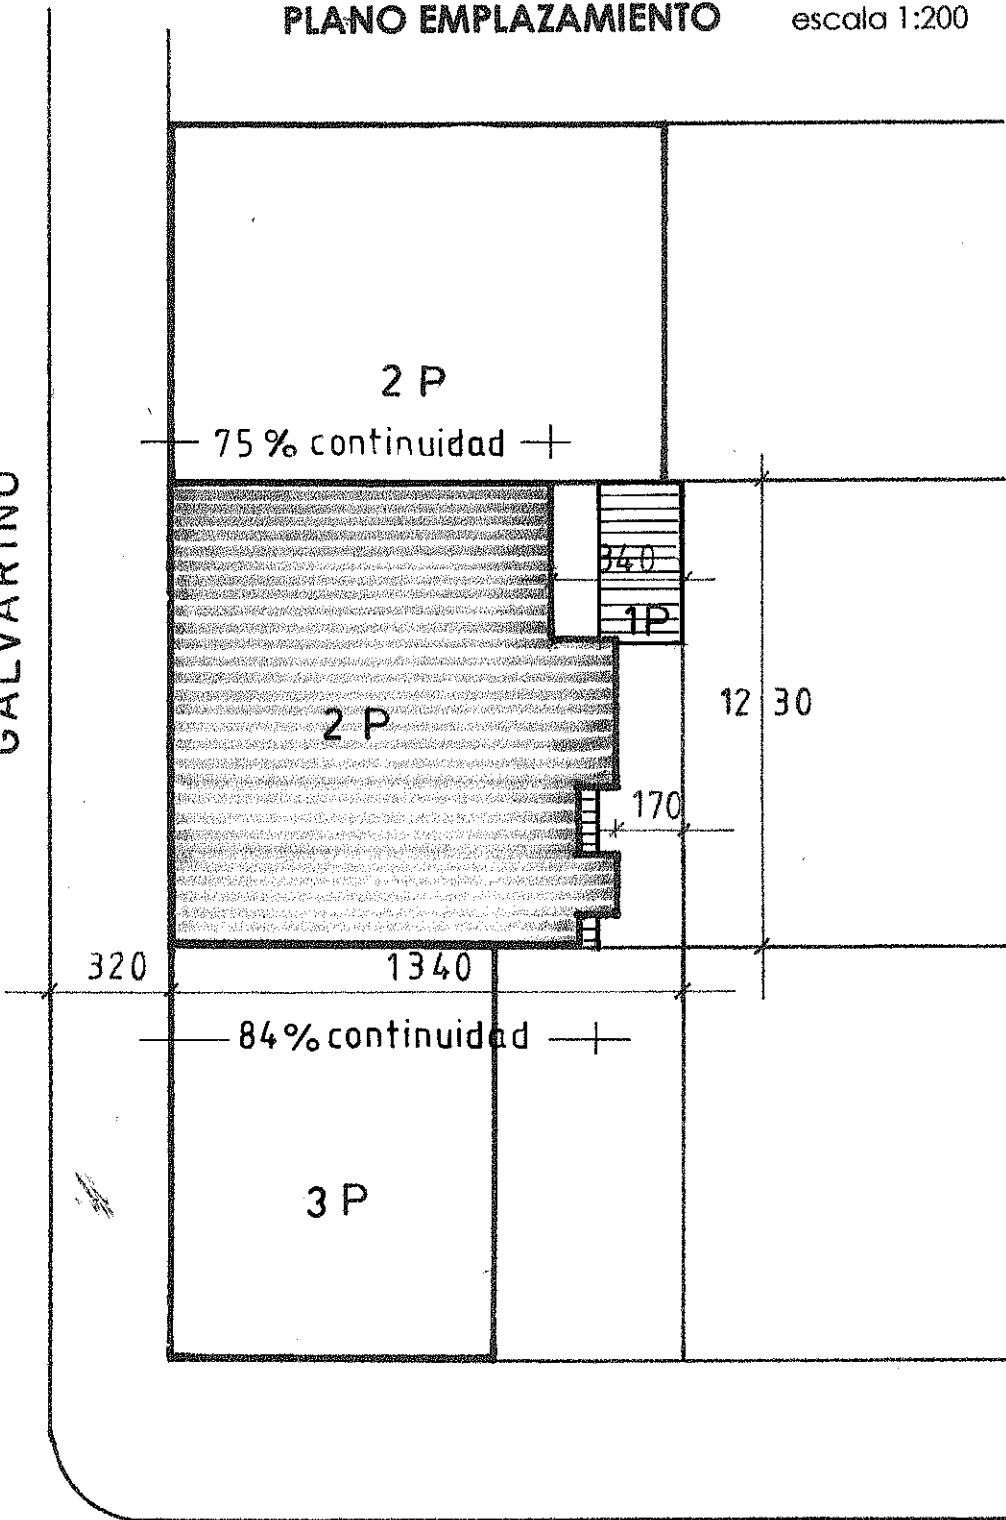

LOS CARRERA
PROPIEDAD SRA. EUGENIA ZUÑIGA AITKEN
GALVARINO 820 ROL: 386-26 CONCEPCION

moisés arnaldo carrillo v.
A R Q U I T E C T O U.C.H.

11 JUN. 2012