



PERMISO DE EDIFICACION

OBRA NUEVA, AMPLIACIÓN MAYOR A 100 m2, ALTERACIÓN, REPARACIÓN O RECONSTRUCCIÓN.

DIRECCION DE OBRAS - I. MUNICIPALIDAD DE CONCEPCION

NUMERO DE PERMISO

249

OBRA NUEVA

Fecha de Aprobación

30/08/2012

ROL S.I.I

7801-33

REGIÓN : DEL BIO BIO

<input checked="" type="checkbox"/>	URBANO	<input type="checkbox"/>	RURAL
-------------------------------------	--------	--------------------------	-------

VISTOS:

- A) Las atribuciones emanadas del Art. 24 de la Ley Orgánica Constitucional de Municipalidades,
B) Las disposiciones de la Ley General de Urbanismo y Construcciones en especial el Art. 116, su Ordenanza General, y el Instrumento de Planificación Territorial.
C) La solicitud de aprobación, los planos y demás antecedentes debidamente suscritos por el propietario y los profesionales correspondientes al expediente S.P.E.-5.1.4. / 5.1.6. N° L-3591 de fecha 13-07-2012
D) El Certificado de Informaciones Previas N° J-1696 de fecha 07-12-2009
E) El Anteproyecto de Edificación N° ----- vigente, de fecha -----
F) La declaración del Revisor Independiente que señala que la Obra en cuestión se ajusta íntegramente al Anteproyecto de Edificación aprobado.
G) El Informe Favorable de Revisor Independiente N° ----- de fecha -----
H) El Informe Favorable de Rev. de Proyecto de Cálculo Estructural N° ----- de fecha -----
I) Otros (especificar): -----

RESUELVO:

1. - Otorgar permiso para construir **OBRA NUEVA** con una superficie edificada de **125,83 m²**
y de **2** pisos de altura c/u, destinado a **HABITACIONAL**
ubicado en calle/avenida/camino **CAMINO DEL AMANECER (EX CALLE E)** N° **1311**
Lote N° **52-A** manzana ----- localidad o loteo **LA BATALLA**
sector **URBANO** Zona **HE3** del Plan Regulador **COMUNAL**

aprobando los planos y demás antecedentes, que forman parte de la presente autorización mencionados en la letra C de los VISTOS de este permiso.

2. - Dejar constancia que la obra que se aprueba **SE ACOGE A**
los beneficios del D.F.L. N° 2 de 1959 y se acoge a las siguientes disposiciones especiales:

3.- Que el presente permiso se otorga amparado en las siguientes autorizaciones especiales:

4.- Que el proyecto que se aprueba se ajusta íntegramente al citado anteproyecto, por lo que se aprueba sin más trámite

5.- Individualización de Interesados:

NOMBRE O RAZÓN SOCIAL del PROPIETARIO FRESIA ISABEL VEGA MONTANARES	R.U.T. 10.237.102-K
REPRESENTANTE LEGAL del PROPIETARIO -----	R.U.T. -----
NOMBRE O RAZÓN SOCIAL de la Empresa del ARQUITECTO (cuando corresponda) -----	R.U.T. -----
NOMBRE DEL ARQUITECTO RESPONSABLE EDMUNDO VILLOUTA POBLETE	R.U.T. 15.225.591-8
NOMBRE O RAZÓN SOCIAL del REVISOR INDEPENDIENTE (cuando corresponda) -----	REGISTRO -----
PROFESIONAL COMPETENTE -----	CATEGORIA -----
NOMBRE O RAZÓN SOCIAL del CONSTRUCTOR -----	R.U.T. -----
PROFESIONAL COMPETENTE EDMUNDO VILLOUTA POBLETE	R.U.T. 15.225.591-8

NOMBRE O RAZÓN SOCIAL del SUPERVISOR	R.U.T.	
PROFESIONAL COMPETENTE	R.U.T.	
NOMBRE O RAZÓN SOCIAL del CALCULISTA	R.U.T.	
PROFESIONAL COMPETENTE	R.U.T.	
EDMUNDO VILLOUTA POBLETE	15.225.591-8	
NOMBRE O RAZÓN SOCIAL del INSPECTOR TÉCNICO (cuando corresponda)	R.U.T.	
PROFESIONAL COMPETENTE	R.U.T.	
NOMBRE O RAZÓN SOCIAL del REVISOR DE CALCULO (cuando corresponda)	REGISTRO	CATEGORIA
PROFESIONAL COMPETENTE	R.U.T.	-----

6.- CARACTERISTICAS DEL PROYECTO

6.1.- DESTINO (S) CONTEMPLADO (S)

<input checked="" type="checkbox"/> RESIDENCIAL Art. 2.1.25 O.G.U.C.	DESTINO ESPECIFICO:	HABITACIONAL		
EQUIPAMIENTO Art. 2.1.33 O.G.U.C.	CLASE Art. 2.1.33 OGUC	ACTIVIDAD	ESCALA Art. 2.1.36 O.G.U.C.	
ACTIVIDADES PRODUCTIVAS Art. 2.1.28 O.G.U.C.	DESTINO ESPECIFICO:	-----		-----
INFRAESTRUCTURA	DESTINO ESPECIFICO:	-----		-----

6.2.- SUPERFICIE EDIFICADA

SUPERFICIE TERRENO	450,18 m ²	UTIL (m ²)	COMUN (m ²)	TOTAL (m ²)
BAJO TERRENO	-----	-----	-----	-----
SOBRE TERRENO	125,83	-----	-----	125,83
TOTAL	125,83	125,83	-----	125,83

6.3.- DISPOSICIONES GENERALES APLICADAS

	PERMITIDO	PROYECTADO		PERMITIDO	PROYECTADO
COEFICIENTE DE CONSTRUCTIBILIDAD	3,50	0,28	COEFICIENTE DE OCUPACIÓN DE SUELO	0,60	0,17
COEFICIENTE DE OCUPACIÓN PISOS SUPERIORES	-----	-----	DENSIDAD	-----	-----
ALTURA MAXIMA EN METROS	16,0	7,60	ADOSAMIENTO	SI	40%
ESTACIONAMIENTOS REQUERIDOS	1	ESTACIONAMIENTOS PROYECTO			2

DISPOSICIONES ESPECIALES A QUE SE ACODE EL PROYECTO

<input checked="" type="checkbox"/> D.F.L. N° 2 de 1959	-----	-----	-----
-----	-----	-----	-----

AUTORIZACIONES ESPECIALES L.G.U.C.

Art. 121	Art.122		Art. 123	Art.124	Art. 55	Otro	-----
----------	---------	--	----------	---------	---------	------	-------

EDIFICIOS DE USO PUBLICO	-----	-----	-----	-----	-----	-----	-----
CUENTA CON ANTEPROYECTO APROBADO	SI	<input checked="" type="checkbox"/>	NO	Res. N°	-----	Fecha	-----

6.4.- NUMERO DE UNIDADES TOTALES POR DESTINO

VIVIENDAS	1	OFICINAS	-----
LOCALES COMERCIALES	-----	ESTACIONAMIENTOS	-----
OTROS (ESPECIFICAR):	-----	-----	-----

6.5 PAGO DE DERECHOS :


NIVEL	CANT. UNIDAD	SUPERF. UNITARIA M ²	DESTINO	CLASIFICACION	M ²	SUB TOTAL
PISO 1	1	79,75	HABITACIONAL	C2	79,75	15.930.302
PISO 2	1	46,08	HABITACIONAL	E2	46,08	6.586.998
CLASIFICACION (ES) DE LA CONSTRUCCIÓN			TOTALES		125,83	22.517.300
PRESUPUESTO						22.517.300
SUBTOTAL DERECHOS MUNICIPALES				%		337.760
DESCUENTO POR UNIDADES REPETIDAS				(-)		
TOTAL DERECHOS MUNICIPALES				%		337.760
DESCUENTO 30% CON INFORME DE REVISOR INDEPENDIENTE				(-)		
CONSIGNADO AL INGR. ANTEPROYECTO	BOLETA		FECHA:	(-)	VALOR	
MONTO CONSIGNADO CON ANTEPROY.	BOLETA		FECHA:	(-)	VALOR	
MONTO CONSIGNADO AL INGRESO	BOLETA		FECHA:	(-)	VALOR	
TOTAL A PAGAR						337.760
GIRO INGRESO MUNICIPAL	BOLETA	4384330	FECHA:	30-08-2012	VALOR	337.760
CONVENIO DE PAGO			Nº		FECHA	

NOTAS: SOLO PARA SITUACIONES ESPECIALES DE LA AUTORIZACIÓN

- Este Permiso deberá ser reducido a escritura pública en cuatro ejemplares, copias a Dirección Jurídica y Dirección de Obras Municipales.
- 1 El Libro de Obras a que se refiere el Art. 143 de la Ley General de Urbanismo y Construcciones, será entregado a la Dirección de Obras Municipales para la recepción de esta obra, en él se consignará lo indicado en la Ley N° 19.472 punto 17.-
- 2 Para la recepción definitiva deberá adjuntar Medidas de Control y de Gestión de calidad.
- 3 En la construcción deberá implementar las medidas señaladas en el Art. 5.8.3 de la Ordenanza General de Urbanismo y Construcciones.
- 4 El Director de Obras Municipales que suscribe concede este permiso de OBRA NUEVA, conforme a las normas urbanísticas establecidas por la Ley General de Urbanismo y Construcciones, su Ordenanza General de Urbanismo y Construcciones y los respectivos instrumentos de planificación territorial.
- 5 Este Permiso tiene una validez de 3 años a contar de esta fecha (si no diere comienzo a las obras).
- 6 Para la Recepción Final deberá allegar Certificado de Ensayos de la calidad de Hormigón empleado en la obra.

JUAN ANDREOLI GONZALEZ
ARQUITECTO
DIRECTOR DE OBRAS MUNICIPALES

PLANO DE EMPLAZAMIENTO ESCALA 1:200

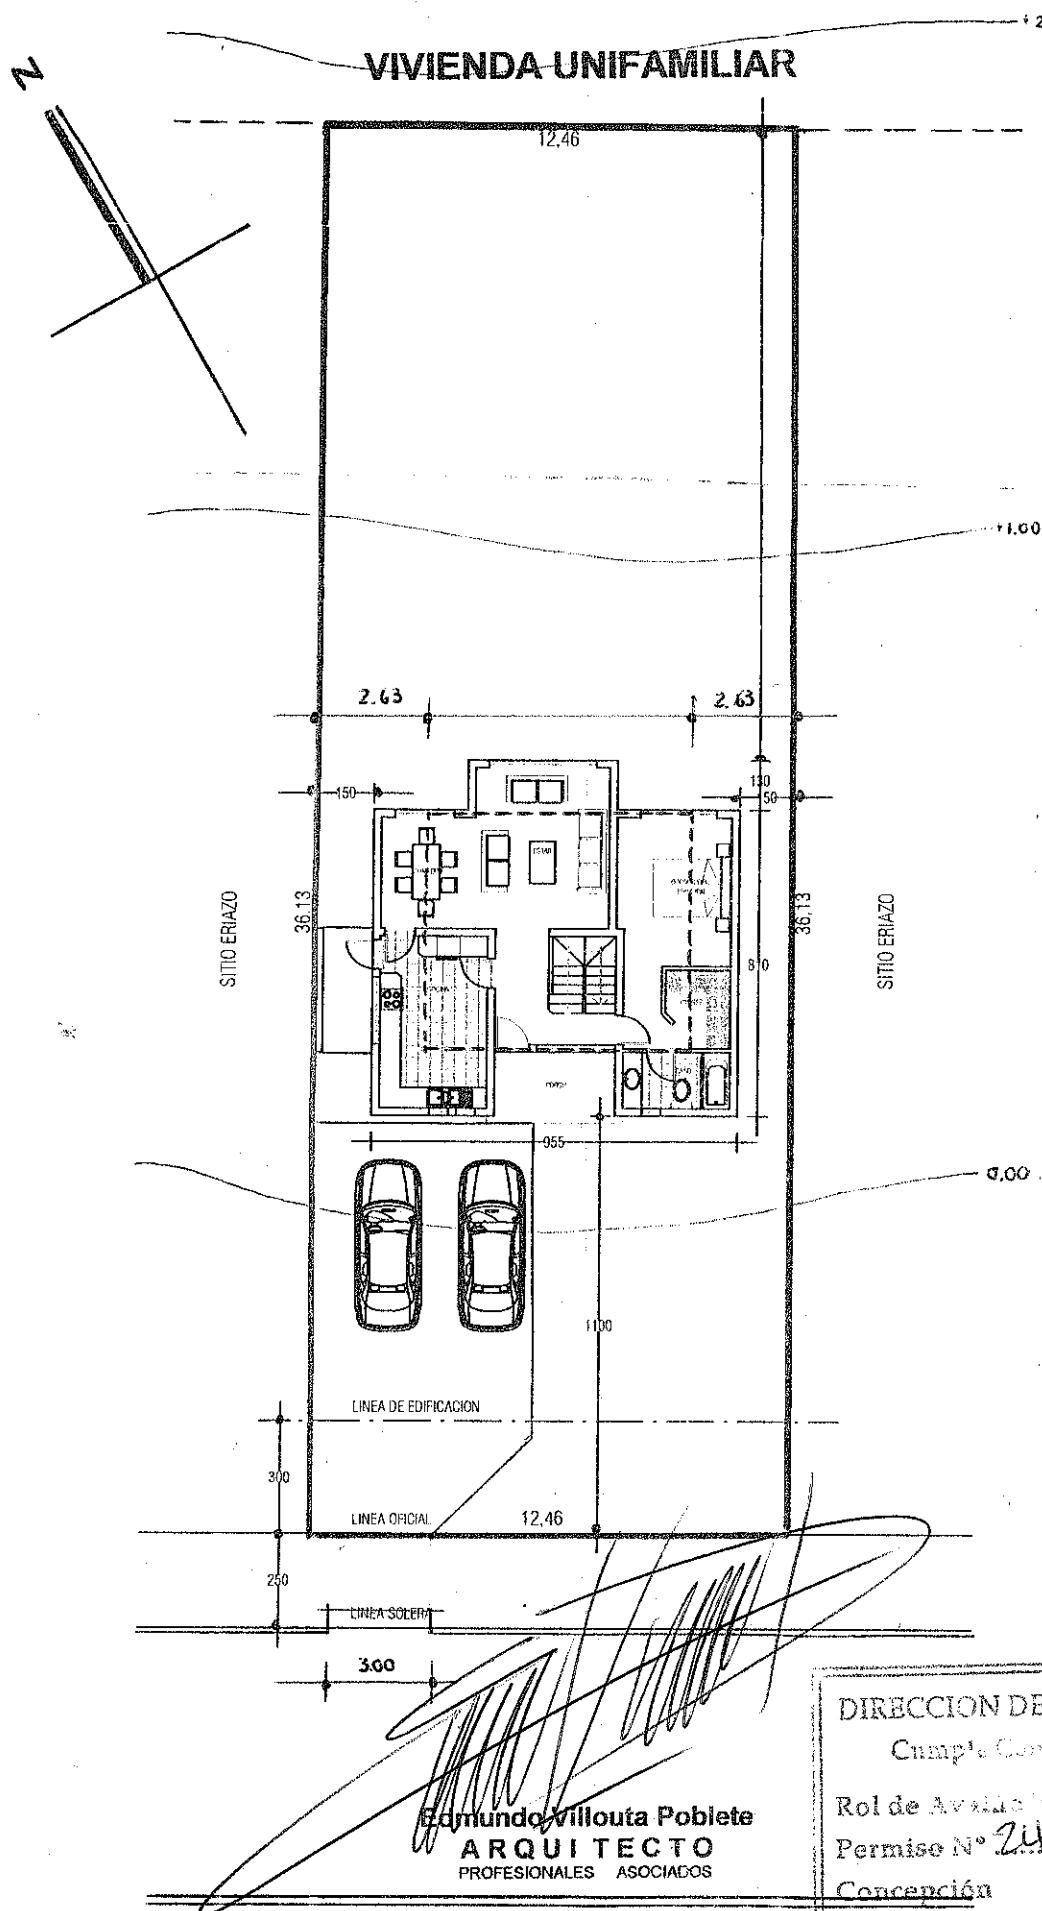

CC.
Mandante.
Arquitecto
Archivo
EVP - tyr

**Fresia Vega Montañares
Edmundo Villouta Poblete
Estudio Constructora Petra Limitada**

DIRECCION DE OBRAS MUNICIPALES
Cump^{ta} Condiciones Urbanísticas
Rol de Avallac 7801-33
Permiso N° 249 30/8/12
Concepción