



PERMISO DE OBRA MENOR, OBRAS PRELIMINARES Y/O DEMOLICIÓN

DIRECCION DE OBRAS - I. MUNICIPALIDAD DE CONCEPCION

NUMERO DE PERMISO
159-FA
FECHA
01/10/2012
ROL S.I.I
580-5

REGIÓN : OCTAVA

<input checked="" type="checkbox"/> URBANO	<input type="checkbox"/> RURAL
--	--------------------------------

- A) Las atribuciones emanadas del Art. 24 de la Ley Orgánica Constitucional de Municipalidades.
- B) Las disposiciones de la Ley General de Urbanismo y Construcciones, en especial el Art. 116, y su Ordenanza General.
- C) La solicitud de aprobación, los planos y demás antecedentes debidamente suscritos por el propietario y los profesionales correspondientes al expediente S.O.M.-5.1.3./5.1.4. N° R-1334 / 05-03-2007
- D) El Certificado de Informaciones Previas N° J-168 de fecha 02/02/2007
- E) El informe Favorable de Revisor Independiente N° ----- de fecha -----

RESUELVO:

1.- Otorgar permiso de OBRA MENOR

para el predio ubicado en calle /avenida /camino CORDOVA

N° 63 Lote N° ----- Manzana ----- Sector CENTRO

URBANO Zona HR1

que forman parte de la presente autorización mencionados en la letra C de los VISTOS que forma parte de este permiso.

2.- Dejar constancia que la Obra Menor que se aprueba MANTIENE

los beneficios del D.F.L. N° 2 de 1959

3.- Que el presente permiso se otorga amparado en las siguientes autorizaciones especiales:

-----

4.- Individualización de Interesados:

NOMBRE O RAZÓN SOCIAL del PROPIETARIO	R.U.T.	
SILVIA CONTRERAS ITURRA	5.538.199-2	
REPRESENTANTE LEGAL del PROPIETARIO	R.U.T.	
-----	-----	
NOMBRE O RAZÓN SOCIAL de le Empresa del ARQUITECTO o PROFESIONAL COMPETENTE (si procede)	R.U.T.	
-----	-----	
NOMBRE DEL ARQUITECTO O PROFESIONAL COMPETENTE RESPONSABLE	R.U.T.	
PATRICIO RIQUELME VICTORIANO	13.104.690-1	
NOMBRE O RAZÓN SOCIAL del REVISOR INDEPENDIENTE	REGISTRO	CATEGORIA
-----	-----	-----
PROFESIONAL COMPETENTE	R.U.T.	
-----	-----	

CARACTERÍSTICAS PRINCIPALES DEL PROYECTO

5.1.- OBRA MENOR		PISO	CLASIF.	SUPERF.	DESTINO	VALOR
<input checked="" type="checkbox"/>	CONSIDERA AUMENTO DE SUPERFICIE EDIFICADA	PISO 2	E3	28,98	HABITACIONAL	2.749.408
<input type="checkbox"/>	CONSIDERA AUMENTO DE SUPERFICIE EDIFICADA	-----	-----	-----	-----	
<input type="checkbox"/>	CONSIDERA AUMENTO DE SUPERFICIE EDIFICADA	-----	-----	-----	-----	
<input type="checkbox"/>	ALTERACION					
<input type="checkbox"/>	SEGUNDA VIVIENDA ART. 6.2.9. O.G.U.C.					
<input type="checkbox"/>	MARQUESINA					
<input type="checkbox"/>	CONSIDERA CAMBIO DE DESTINO	NUEVO DESTINO				
<input type="checkbox"/>	GENERA NUEVAS UNIDADES	TIPO DE NUEVAS UNIDADES				
<input type="checkbox"/>	TOTAL AMPLIADO BAJO ESTE PERMISO			28,98		

5.2.- OBRA PRELIMINAR

<input type="checkbox"/>	INSTALACION DE FAENAS
<input type="checkbox"/>	INSTALACION DE GRUAS
<input type="checkbox"/>	EXCAVACIONES, ENTIBACIONES y/o SOCALZADO
<input type="checkbox"/>	SALAS DE VENTAS O PILOTO

5.3.- DEMOLICIÓN

<input type="checkbox"/>	PARCIAL	<input type="checkbox"/>	TOTAL	SUPERFICIE A DEMOLER	m2
--------------------------	---------	--------------------------	-------	----------------------	----


PAGO DE DERECHOS:

PRESUPUESTO DE LA OBRA					3.294.408
AMPLIACION					2.749.408
ALTERACION					-----
INSTALACION FAENA					-----
INSATALACION DE GRUAS					-----
ALTERACION					545.000
SOCALZADOS y/o ENTIBACIONES					-----
SALA DE VENTA O PILOTO					-----
TOTAL DERECHOS MUNICIPALES					% 46.691
DESCUENTO 30% CON INFORME FAVORABLE DE REVISOR INDEPENDIENTE					(-)
MONTO CONSIGNADO AL INGRESO	BOLETA		FECHA		(-)
TOTAL A PAGAR					46.691
GIRO INGRESO MUNICIPAL		BOLETA	4391680	FECHA	27/09/2012
CONVENIO DE PAGO	Nº	-----	FECHA	-----	VALOR \$ -----

NOTAS :

-	Con esta Obra Menor la propiedad queda con una superficie total de	138,09 M²
1	El Director de Obras Municipales que suscribe concede este Permiso de OBRA MENOR, conforme a las normas urbanísticas establecidas por la Ley General de Urbanismo y Construcciones, su Ordenanza General de Urbanismo y Construcción y los respectivos instrumentos de planificación territorial.	
2	Este Permiso tiene una validez de 3 años a contar de esta fecha (si no diere comienzo a las obras).	
3	De acuerdo al Art. 145 de la Ley General de Urbanismo y Construcciones ninguna obra podrá ser habitada o destinada a uso alguno antes de su recepción definitiva parcial o total.-	
4	Este Permiso deberá ser reducido a escritura pública en cuatro ejemplares, copias a Dirección Jurídica y Dirección de Obras Municipales.	

JUAN ANDREOLI GONZALEZ  
ARQUITECTO  
DIRECTOR DE OBRAS MUNICIPALES

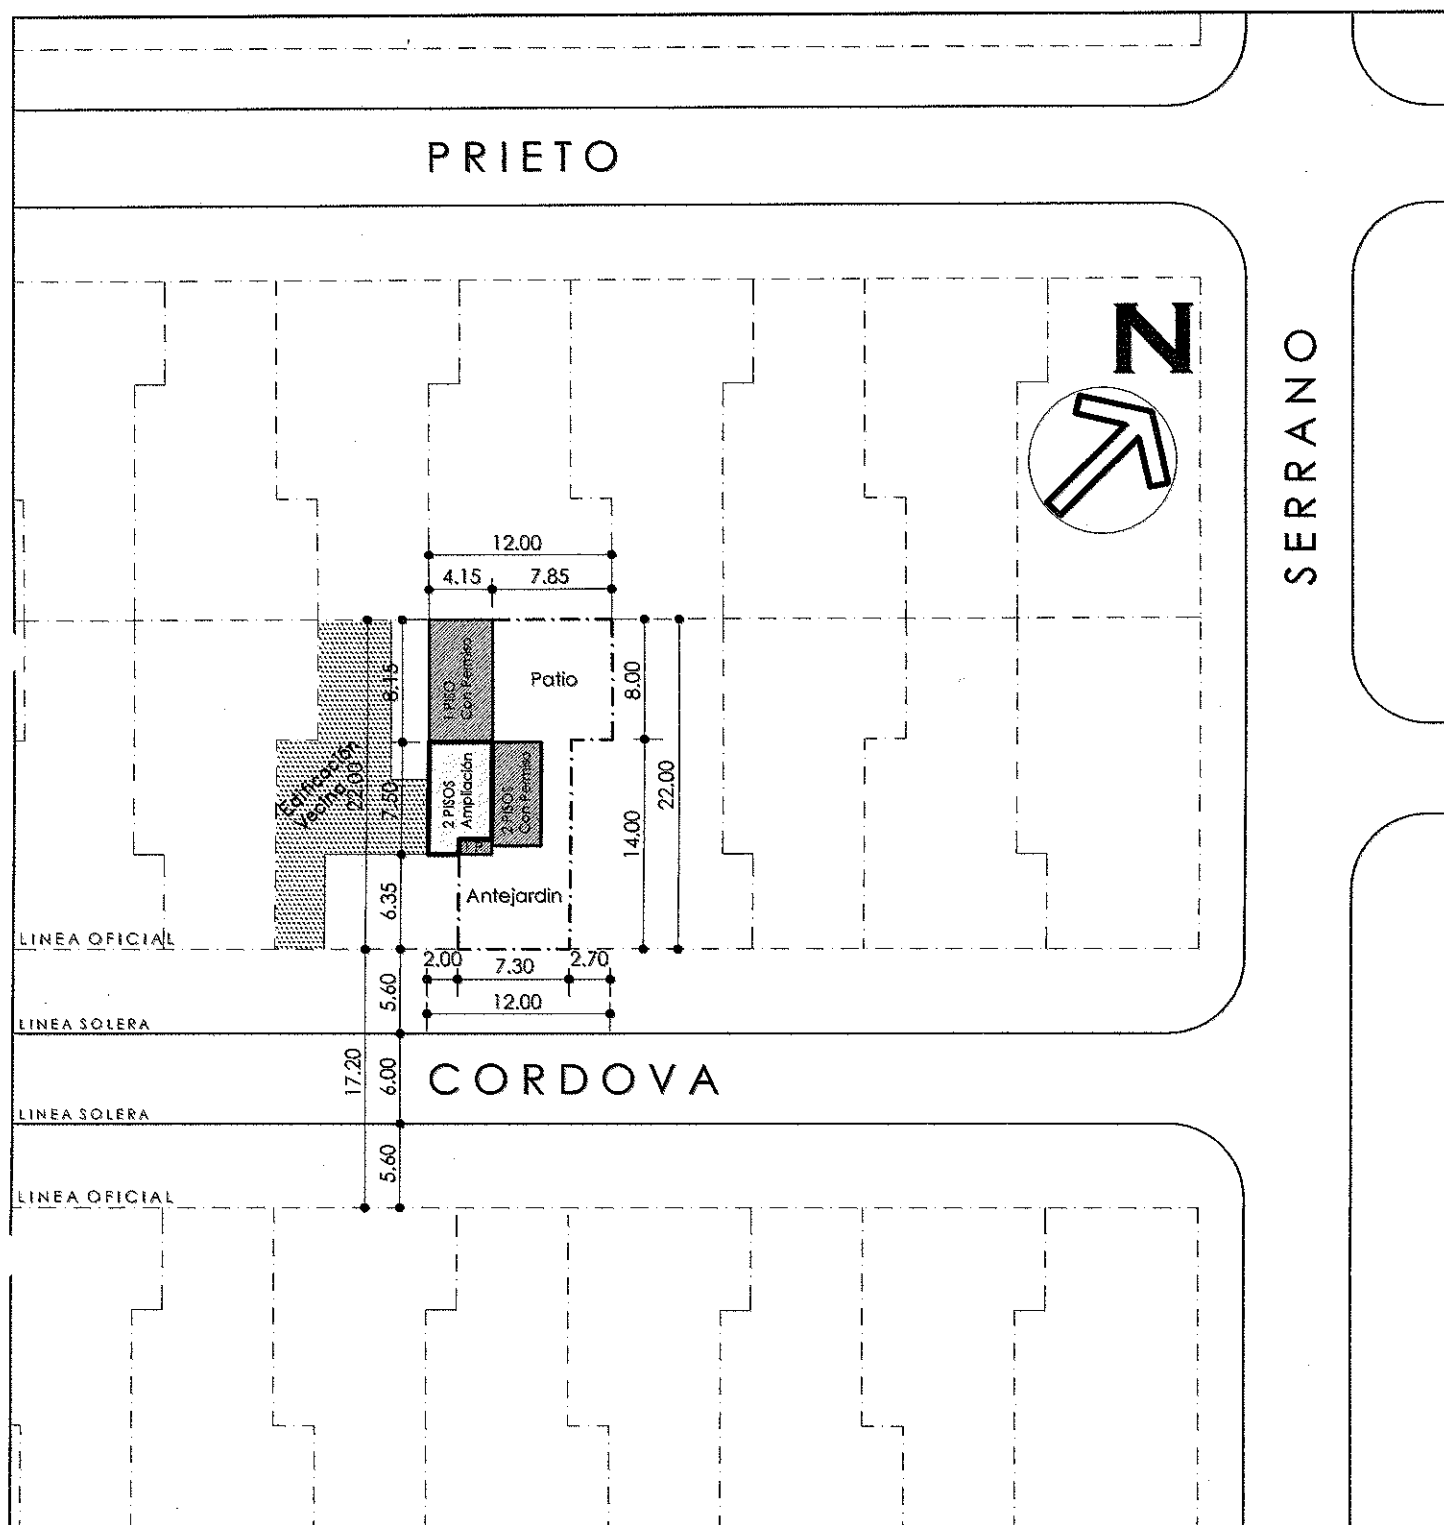

# Plano de Emplazamiento

Esc. 1:500

PROPIETARIO : Silvia Contreras Iturra

ARQUITECTO : Patricio Riquelme Victoriano

DIRECCION : Pasaje Cordova N° 63, Concepción

LAMINA N°

1 DE 1

ROL 580-5