



# PERMISO DE OBRA MENOR, OBRAS PRELIMINARES Y/O DEMOLICIÓN

DIRECCION DE OBRAS - I. MUNICIPALIDAD DE CONCEPCION

NUMERO DE PERMISO
56-FA
FECHA
11-05-2012
ROL S.I.I
7939-2

## REGIÓN : OCTAVA

<input checked="" type="checkbox"/> URBANO	RURAL
--	-------

- A) Las atribuciones emanadas del Art. 24 de la Ley Orgánica Constitucional de Municipalidades.  
B) Las disposiciones de la Ley General de Urbanismo y Construcciones, en especial el Art. 116, y su Ordenanza General.  
C) La solicitud de aprobación, los planos y demás antecedentes debidamente suscritos por el propietario y los profesionales correspondientes al expediente S.O.M.-5.1.3./5.1.4. Nº R-440 / 24-08-2005  
D) El Certificado de Informaciones Previas Nº J-178 de fecha -----  
E) El informe Favorable de Revisor Independiente Nº ----- de fecha -----

### RESUELVO:

- 1.- Otorgar permiso de **OBRA MENOR**  
para el predio ubicado en calle /avenida /camino **ALLE 3 N° 158**  
Nº **2** Lote Nº ----- Manzana ----- Sector **LOMAS SAN SEBASTIAN**  
**URBANO** Zona **HE3**

que forman parte de la presente autorización mencionados en la letra C de los VISTOS que forma parte de este permiso.

- 2.- Dejar constancia que la Obra Menor que se aprueba -----  
los beneficios del D.F.L. Nº 2 de 1959  
3.- Que el presente permiso se otorga amparado en las siguientes autorizaciones especiales:  
-----

4.- Individualización de Interesados:

NOMBRE O RAZÓN SOCIAL del PROPIETARIO	R.U.T.
<b>PAULA SCHEEL SAEZER</b>	<b>10.209.293-7</b>
REPRESENTANTE LEGAL del PROPIETARIO	R.U.T.
-----	-----
NOMBRE O RAZÓN SOCIAL de la Empresa del ARQUITECTO o PROFESIONAL COMPETENTE (si procede)	R.U.T.
-----	-----
NOMBRE DEL ARQUITECTO O PROFESIONAL COMPETENTE RESPONSABLE	R.U.T.
<b>JOHANNA SAEZER ROSAS</b>	<b>13.306.020-0</b>
NOMBRE O RAZÓN SOCIAL del REVISOR INDEPENDIENTE	REGISTRO CATEGORIA
-----	-----
PROFESIONAL COMPETENTE	R.U.T.
-----	-----

### CARACTERÍSTICAS PRINCIPALES DEL PROYECTO

#### 5.1.- OBRA MENOR

	PISO	CLASIFIC	SUPERF.	DESTINO	VALOR
<input checked="" type="checkbox"/> CONSIDERA AUMENTO DE SUPERFICIE EDIFICADA	PISO 1	C3	10,56	HABITACIONAL	1.550.504
<input type="checkbox"/> CONSIDERA AUMENTO DE SUPERFICIE EDIFICADA	----	----	----	----	----
<input type="checkbox"/> CONSIDERA AUMENTO DE SUPERFICIE EDIFICADA	----	----	----	----	----
<input type="checkbox"/> MODIFICACIÓN - ALTERACION					----
<input type="checkbox"/> SEGUNDA VIVIENDA ART. 6.2.9. OGUC +					
<input type="checkbox"/> CONSTRUCCIÓN PROVISORIA					
<input type="checkbox"/> CONSIDERA CAMBIO DE DESTINO	NUEVO DESTINO				
<input type="checkbox"/> GENERA NUEVAS UNIDADES	TIPO DE NUEVAS UNIDADES				
<input type="checkbox"/> TOTAL AMPLIADO BAJO ESTE PERMISO	10,56				

### 5.2.- OBRA PRELIMINAR

<input type="checkbox"/>	INSTALACION DE FAENAS
<input type="checkbox"/>	INSTALACION DE GRUAS
<input type="checkbox"/>	EXCAVACIONES, ENTIBACIONES y/o SOCALZADO
<input type="checkbox"/>	SALAS DE VENTAS O PILOTO

### 5.3.- DEMOLICIÓN

<input type="checkbox"/> PARCIAL	<input type="checkbox"/> TOTAL	SUPERFICIE A DEMOLER	m <sup>2</sup>
----------------------------------	--------------------------------	----------------------	----------------

### PAGO DE DERECHOS:

PRESUPUESTO DE LA OBRA			
AMPLIACION			1.550.504
DEMOLICION			-----
INSTALACION FAENA			-----
INSATALACION DE GRUAS			-----
MODIFICACION			-----
SOCALZADOS y/o ENTIBACIONES			-----
HABILITACIÓN			-----
TOTAL DERECHOS MUNICIPALES			% 23.258
DESCUENTO 30% CON INFORME FAVORABLE DE REVISOR INDEPENDIENTE			(-) -----
MONTO CONSIGANDO AL INGRESO	BOLETA	FECHA	(-) -----
TOTAL A PAGAR			23.258
GIRO INGRESO MUNICIPAL			Nº 4328636 FECHA 11-05-2012
CONVENIO DE PAGO	Nº	-----	VALOR \$ -----

### NOTAS :


-	Con esta Obra Menor queda la propiedad con una superficie total de	103,34 M <sup>2</sup>
1	El Director de Obras Municipales que suscribe concede este Permiso de Obra Menor conforme a las normas Urbanísticas establecidas por la Ley General de Urbanismo y Construcciones, su Ordenanza General de Urbanismo y Construcciones, y los respectivos instrumentos de Planificación Territorial.	
2	Este permiso tiene una validez de tres años a contar de esta fecha (si no diere comienzo a las Obras).	
3	Antes de dar inicio a la ejecución de la obra, el Constructor deberá concurrir a suscribir el proyecto. Serán responsables de esta omisión el propietario y el arquitecto de la obra.	

JUAN ANDREOLI GONZALEZ  
ARQUITECTO  
DIRECTOR DE OBRAS MUNICIPALES

RL 7939-2

11-05-2012

Tomo N° 56-PA

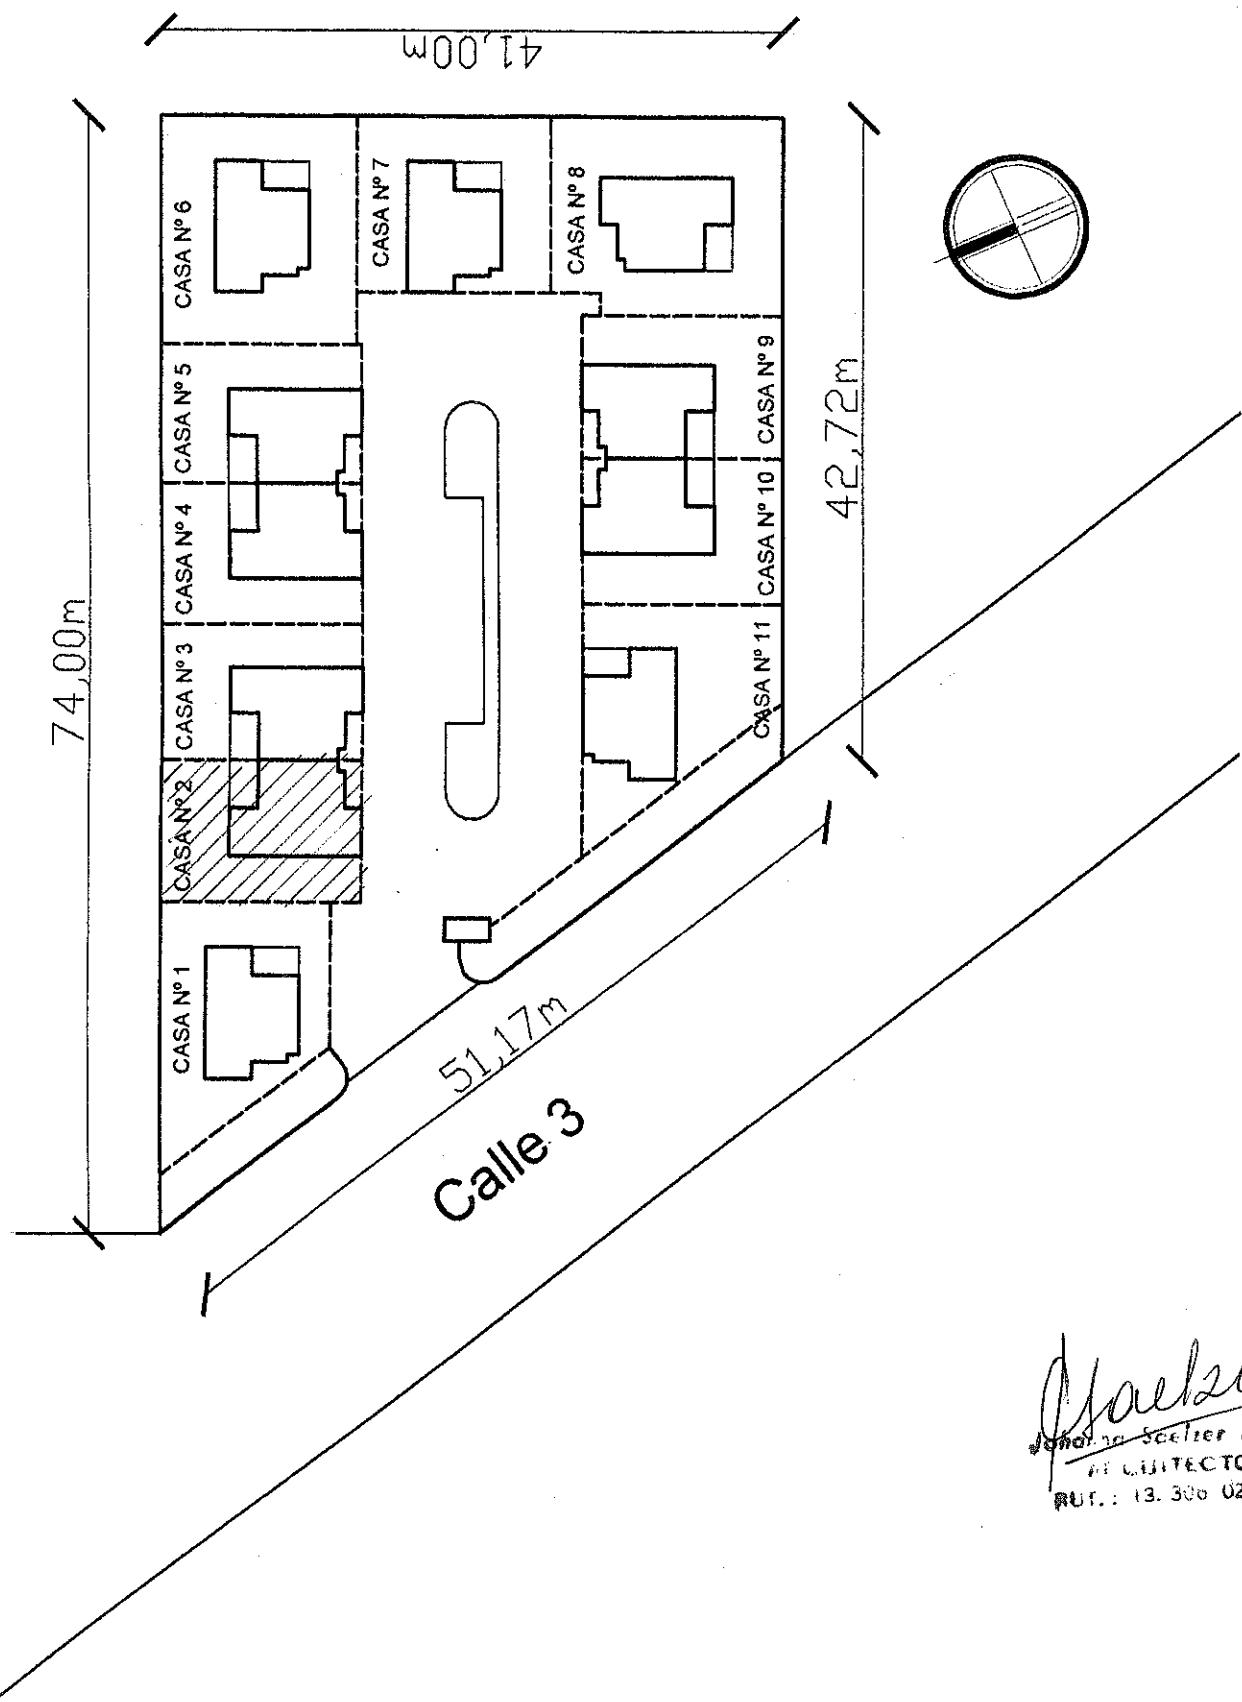

**EMPLAZAMIENTO**

**ESC. 1:500**

*Marcos M.*  
Jhonatan Sotiles Rosas  
ARQUITECTO  
RUT.: 13.300.020-0